

edificacions_ruberts
any_catale

BÉ D'INTERÈS CULTURAL DE RUBERTS


- Conjunt Històric
- Entorn de Protecció

ABASTAMENT D'AIGUA POTABLE

- Canonada d'aigua potable

ALTRES DELIMITACIONS

- Límit del sòl urbà de Ruberts
- Vials existents
- Edificacions
- Piscines

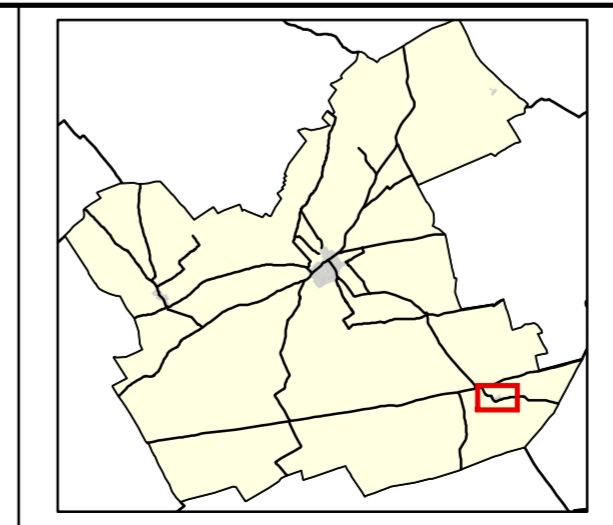

AJUNTAMENT DE SENCELLES
**MAPA 8.1 INFRASTRUCTURES
ABASTAMENT D'AIGUA POTABLE**

PLA ESPECIAL DE PROTECCIÓ
DEL B.I.C DE RUBERTS



EQUIP REDACTOR:
Josep Antoni Aguiló, Arquitecte

Antoni Pons, Geògraf

M. Magdalena Pons, Llicenciada en Dret

Sistema de Referència Terrestre
Europeu 1989 (ETRS89)
Escala 1:1000

Juny 2017

