


SUPERFICIE DELIMITACION PLAN ESPECIAL RP RUSTICO PROTEGIDO: 7100 m².

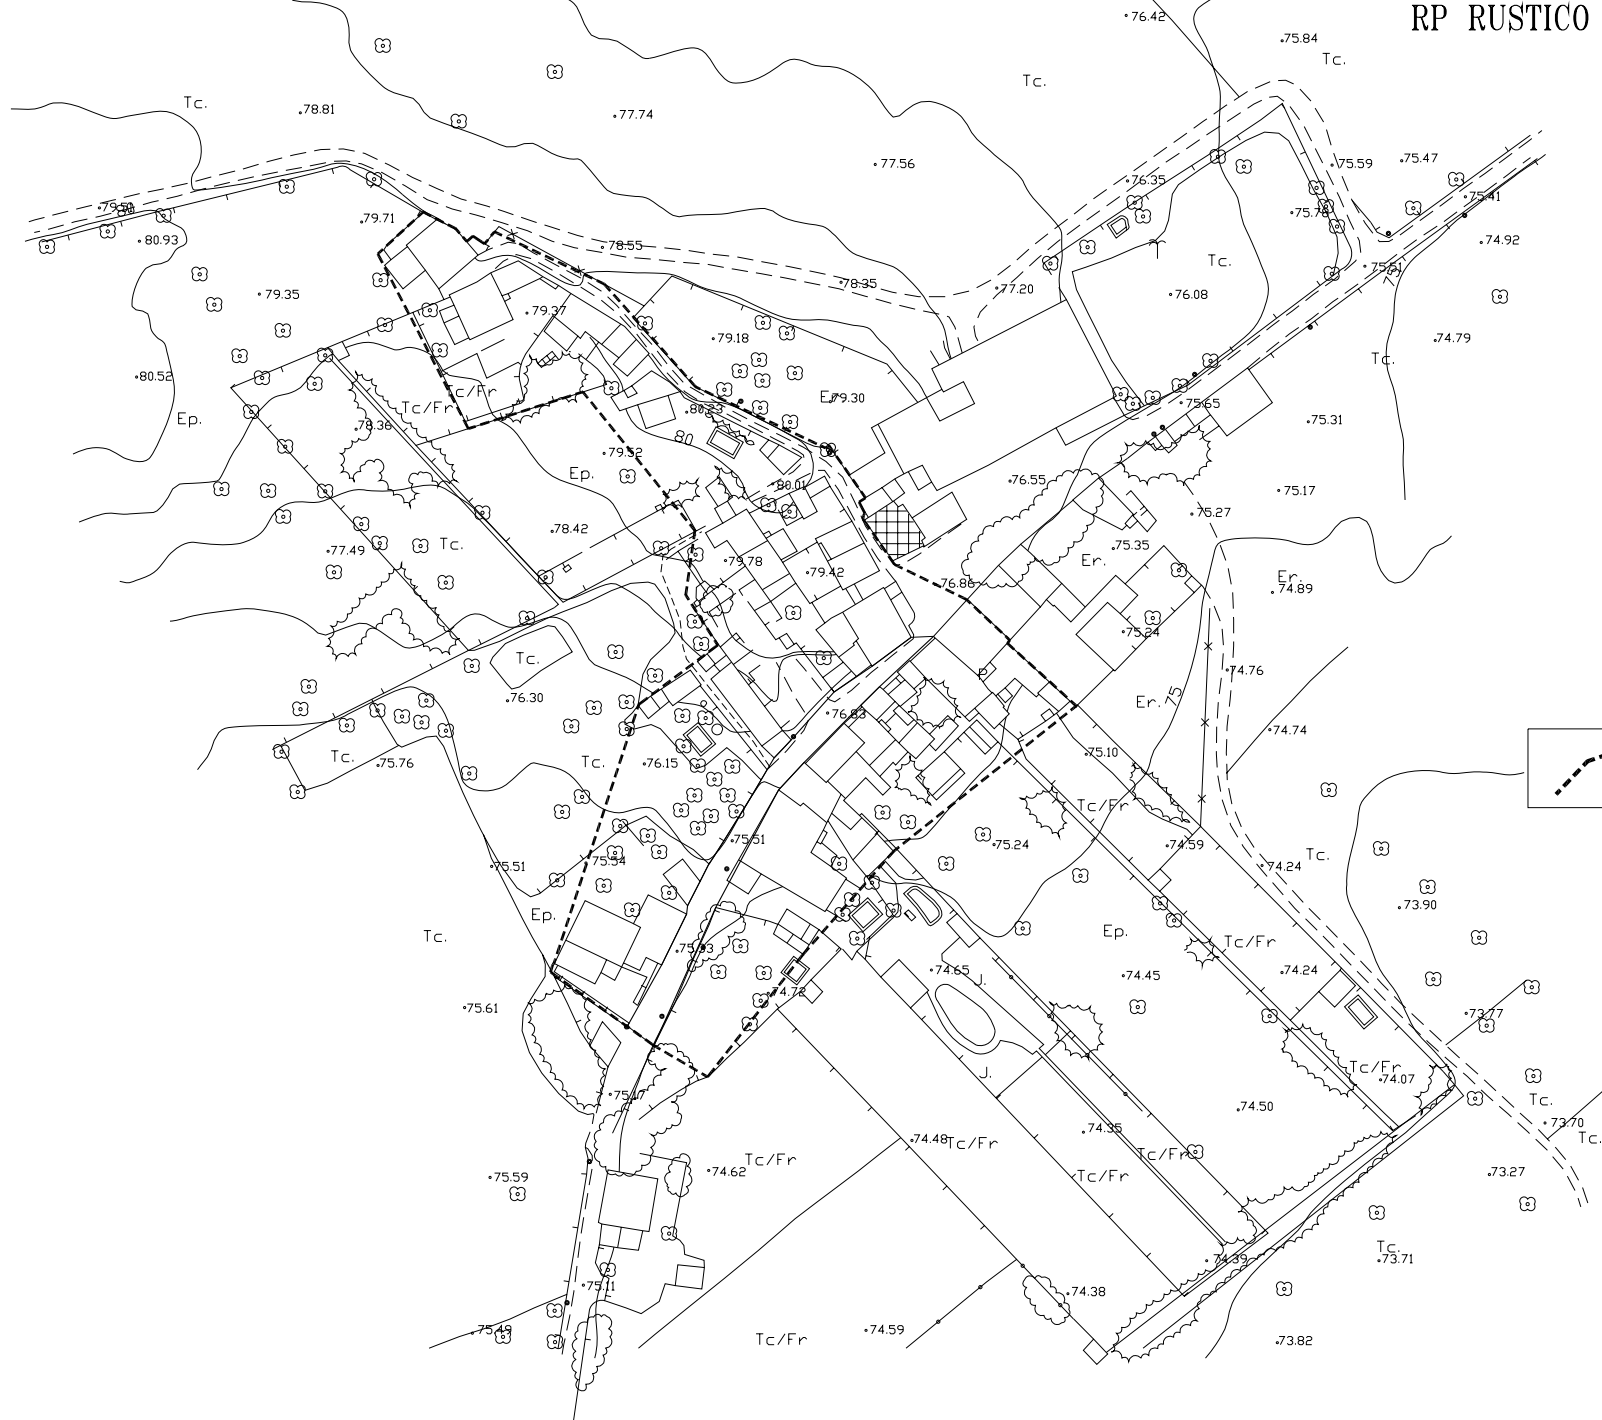

DELIMITACION PLAN ESPECIAL

Arquitecto: JOSE M. MAYOL COMAS Abogado: JOSE MIR CERDO	Emplazamiento: JORNETS Municipio: SENCELLES		
Proyecto: <div style="text-align: center; font-weight: bold; font-size: 1.2em;">N.N.S.S. SENCELLES</div>	PLANO N° <div style="text-align: center; font-weight: bold; font-size: 1.2em;">DC-4</div>		
Concepto: <div style="text-align: center; font-weight: bold;">DELIMITACION PLAN ESPECIAL JORNETS</div>	ESCALA <div style="text-align: center; font-weight: bold; font-size: 1.2em;">1/500</div>		
OBSERVACIONES DICIEMBRE-93 MODIFICACION APROBACION PROVISIONAL OCTUBRE-94 MODIFICACION APROBACION DEFINITIVA			
DIBUJADO: J.A.Q.	COMPROBADO: J.M.C.	CLAVE: JORDC	FECHA JUN-93
EL EQUIPO TECNICO JOSE M. MAYOL COMAS JOSE MIR CERDO			