
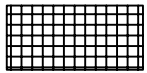
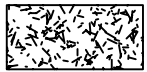

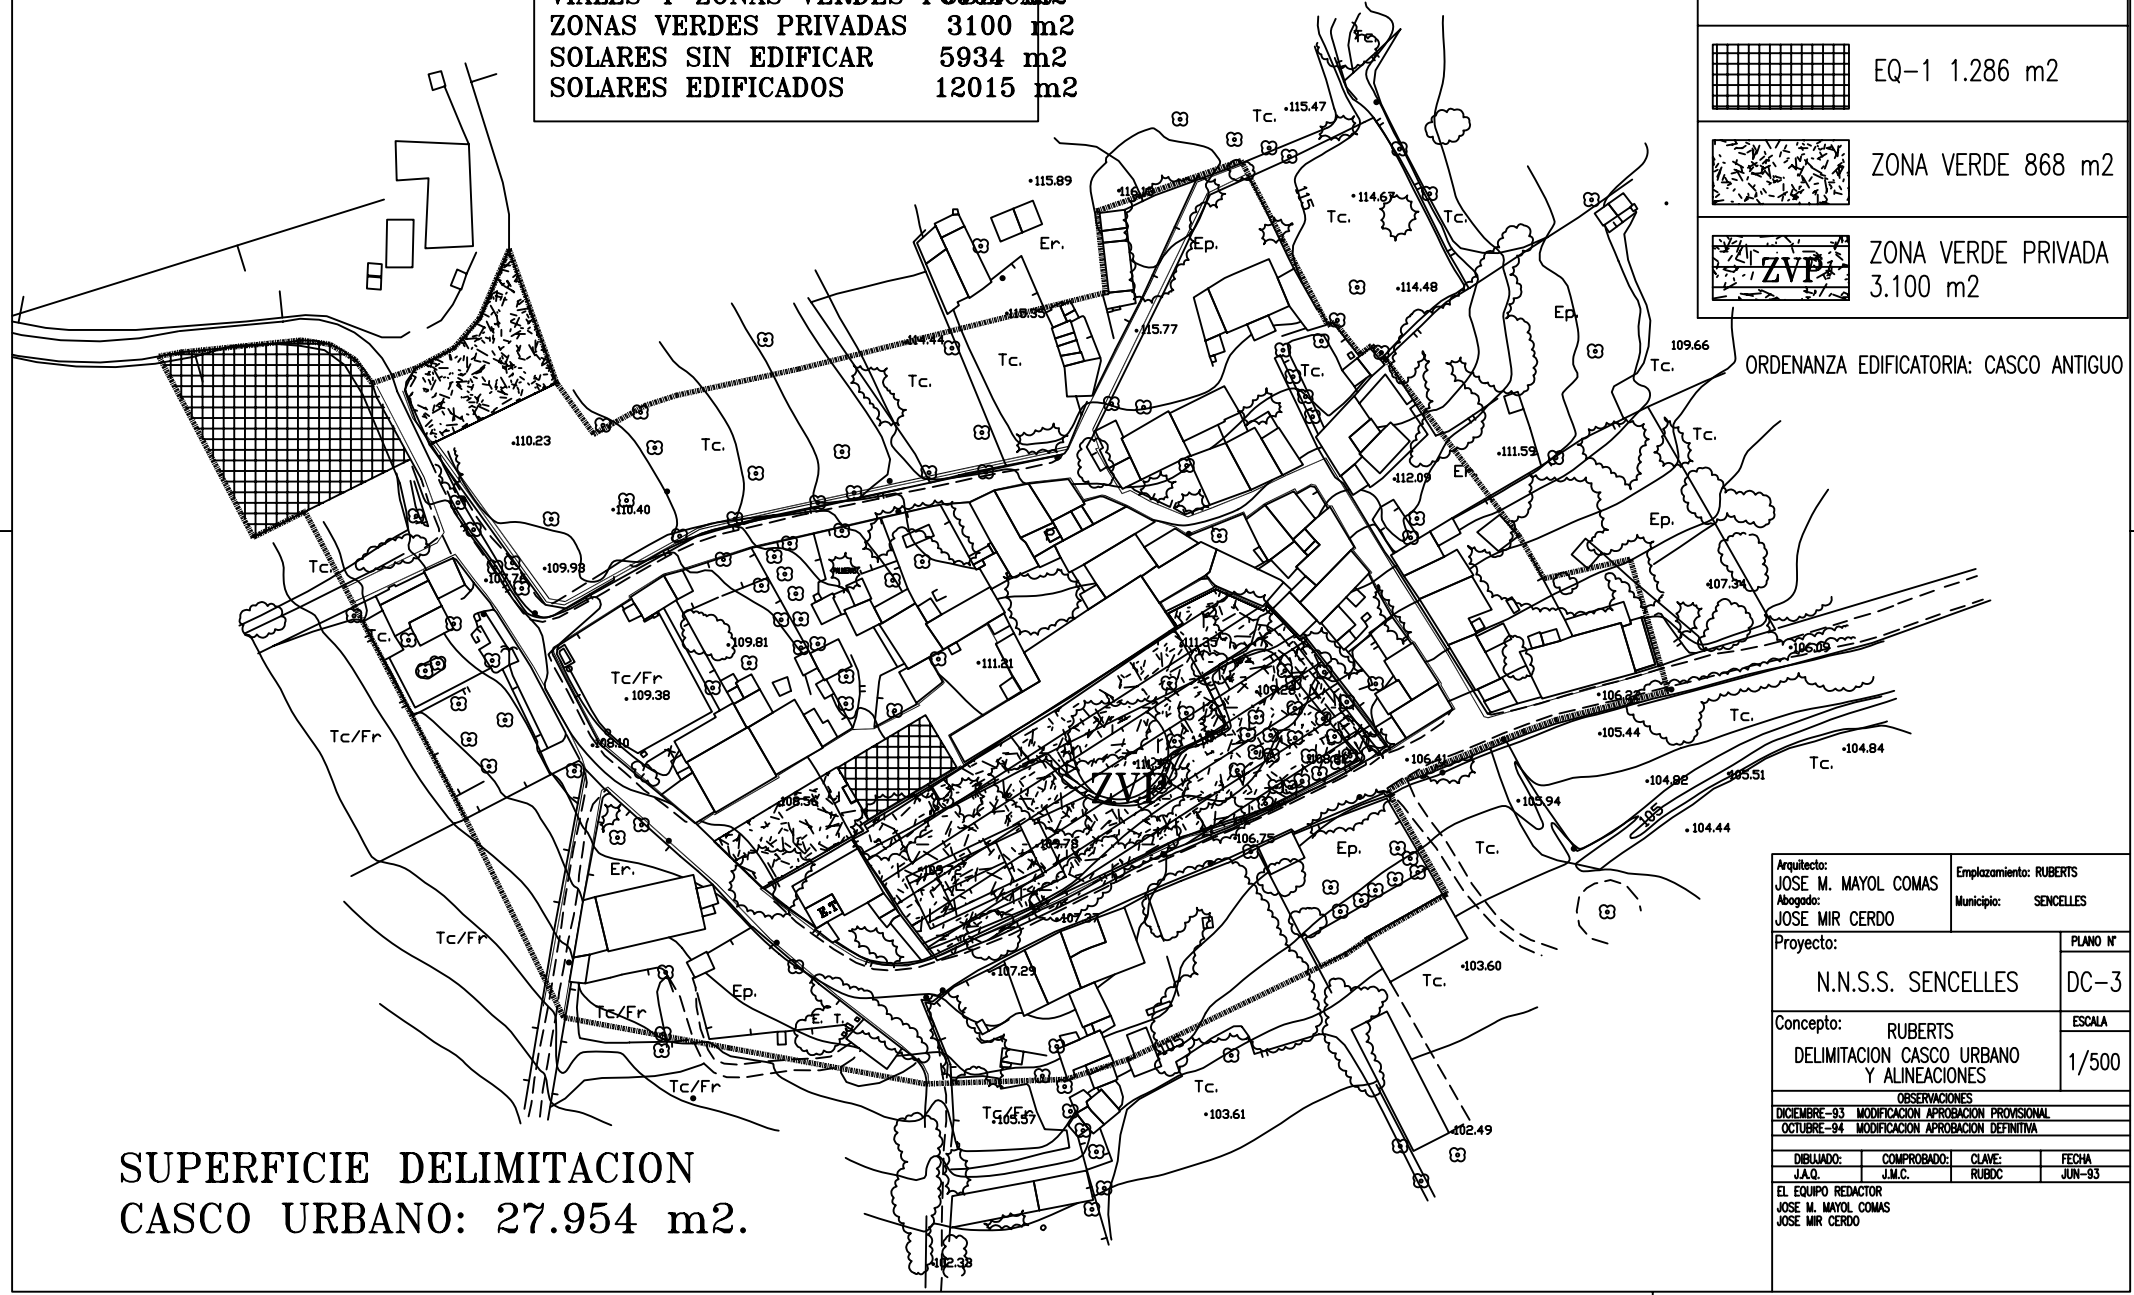


SOCIAL Y EQUIPAMENTOS 1286 m²
VIALES Y ZONAS VERDES PUBLICAS 6301 m²
ZONAS VERDES PRIVADAS 3100 m²
SOLARES SIN EDIFICAR 5934 m²
SOLARES EDIFICADOS 12015 m²

 DELIMITACION CASCO
 EQ-1 1.286 m²
 ZONA VERDE 868 m²
 ZONA VERDE PRIVADA 3.100 m²



ORDENANZA EDIFICATORIA: CASCO ANTIGUO

**SUPERFICIE DELIMITACION
 CASCO URBANO: 27.954 m².**

Arquitecto: JOSE M. MAYOL COMAS	Emplazamiento: RUBERTS
Abogado: JOSE MIR CERDO	Municipio: SENCELLES
Proyecto: N.N.S.S. SENCELLES	PLANO N° DC-3
Concepto: RUBERTS DELIMITACION CASCO URBANO Y ALINEACIONES	ESCALA 1/500
OBSERVACIONES DICIEMBRE-93 MODIFICACION APROBACION PROVISIONAL OCTUBRE-94 MODIFICACION APROBACION DEFINITIVA	
DIBUJADO: J.A.O.	COMPROBADO: J.M.C.
CLAVE: RUBCO	FECHA: JUN-93
EL EQUIPO REDACTOR JOSE M. MAYOL COMAS JOSE MIR CERDO	