


491000

491500

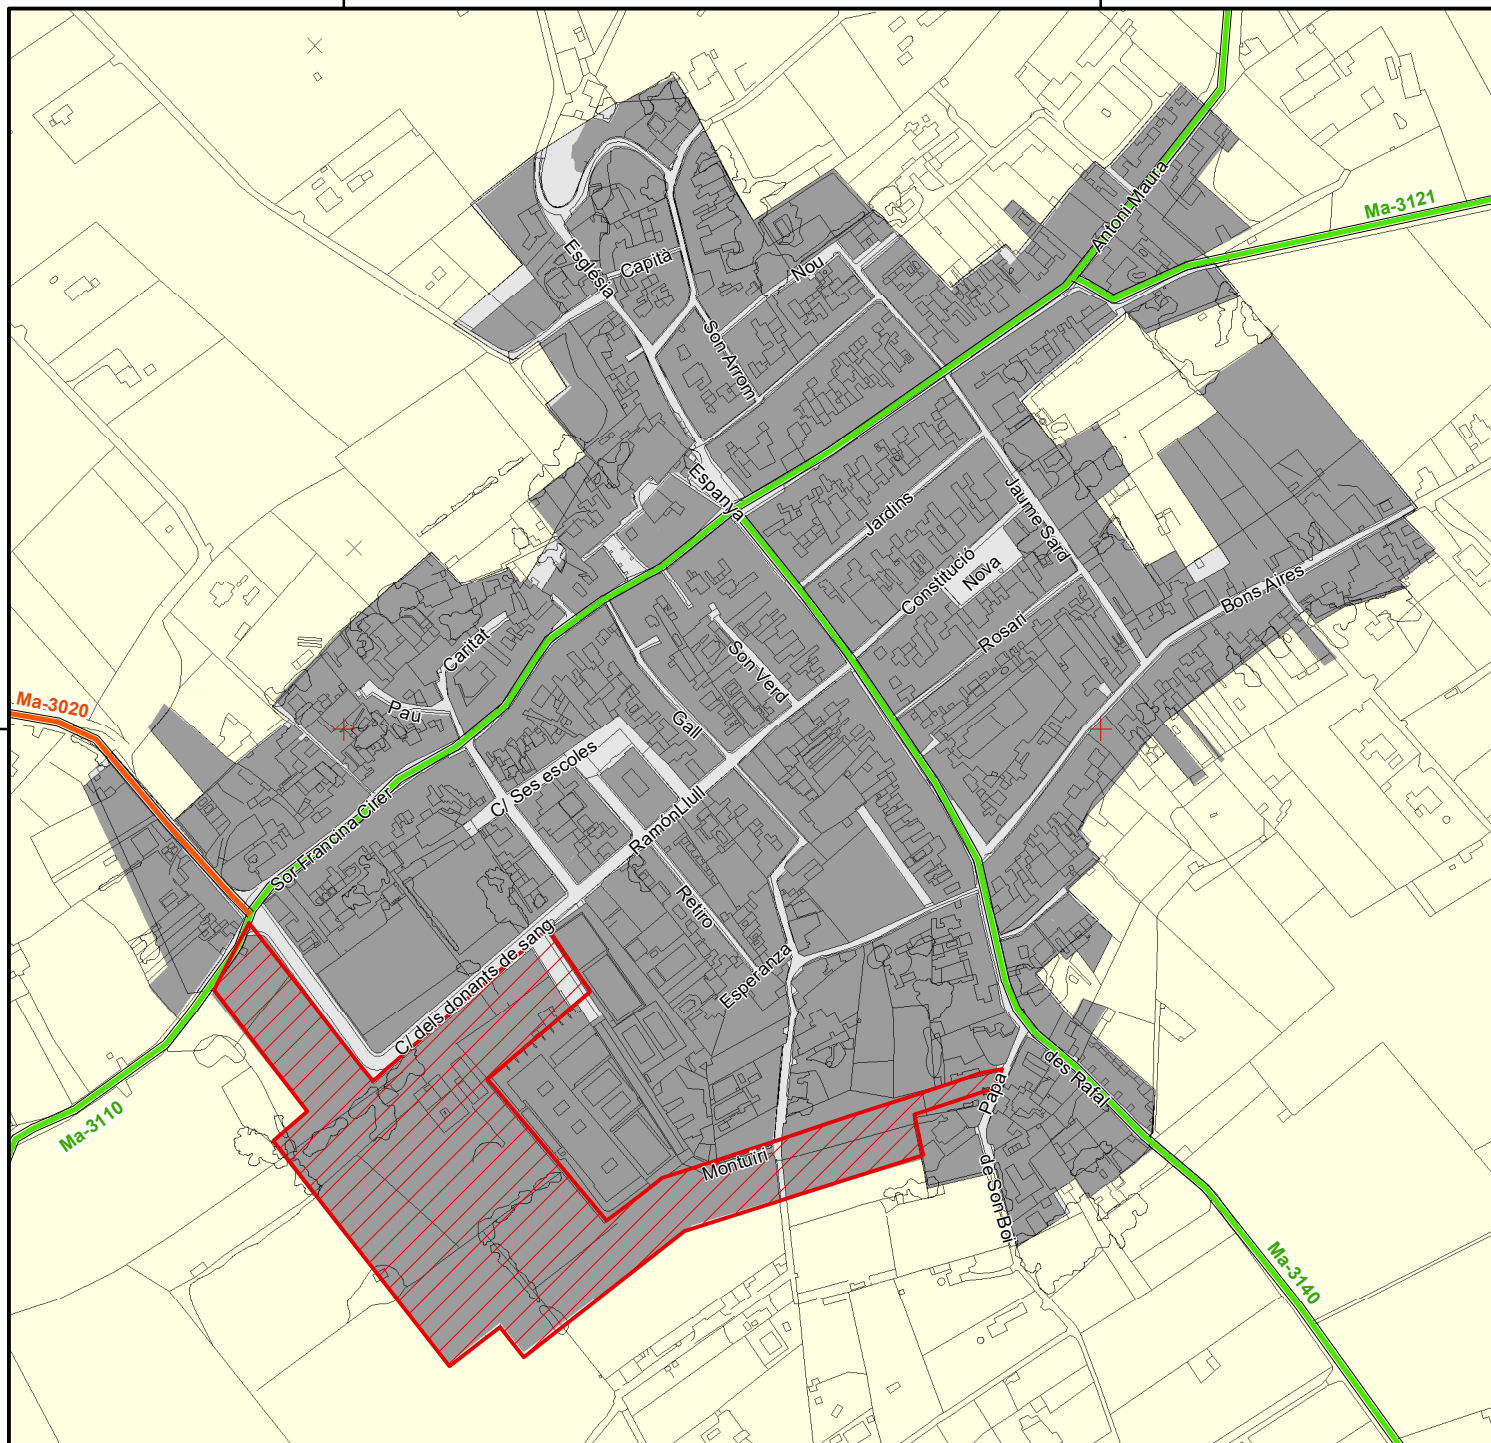

491000

491500


Ajuntament de
Sencelles

MODIFICACIÓ PUNTUAL DE LES NS DE SENCELLES REORDENACIÓ DE LA UAC-1

Plànol Informatiu 1

LOCALITZACIÓ

Escala 1:5.000

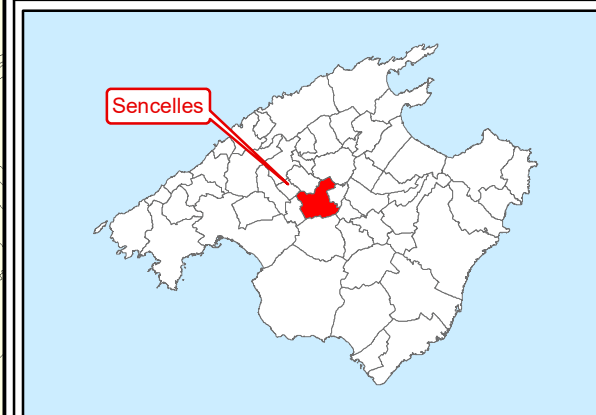

Àmbit de la modificació

Qualificació del sòl

Sòl urbà vigent

Sol rústic

Xarxa viària

Principal

Secundària

Aina Soler Crespi
ArquitectaMargalida Mestre Morey
Geògrafa

Gener 2020

GABINET d'ANÀLISI
AMBIENTAL I TERRITORIAL

www.gaat.es