Ma-3121 DIRECCIÓN SENCELLES

C/JAUME SARD CON C/ DE LA CONSTITUCIÓ

C/JAUME SARD

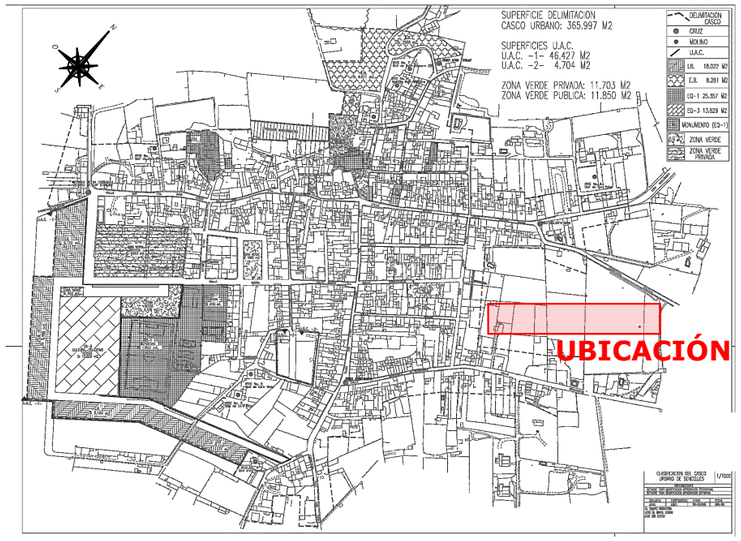

MODIFICACIÓN PUNTUAL DE LAS NNSS DE SENCELLES

REFERIDA A LA APERTURA DE VIAL DE CONEXIÓN DE LA CALLE JAUME SARD Y LA CARRETERA Ma-3121

MODIFICACIÓN PUNTUAL NNSS		PLANO INFORMACIÓN EMPLAZAMIENTO Y SITUACIÓN
ESCALA 1:1.500		
EXP. P007		PROMOTOR
PLANO: 01	JAIME MARTÍNEZ LLABRÉS	Ajuntament de Sencelles
FECHA: JUNIO 2021	C/ TOMÁS FORTEZA Nº 55 L1. TEL: 971.418201. MAIL: INFO@HOMEART.ES 07006 PALMA.	
REVISIÓN --/--/----	COLABORADORES	
MODIFICACIÓN --/--/----		

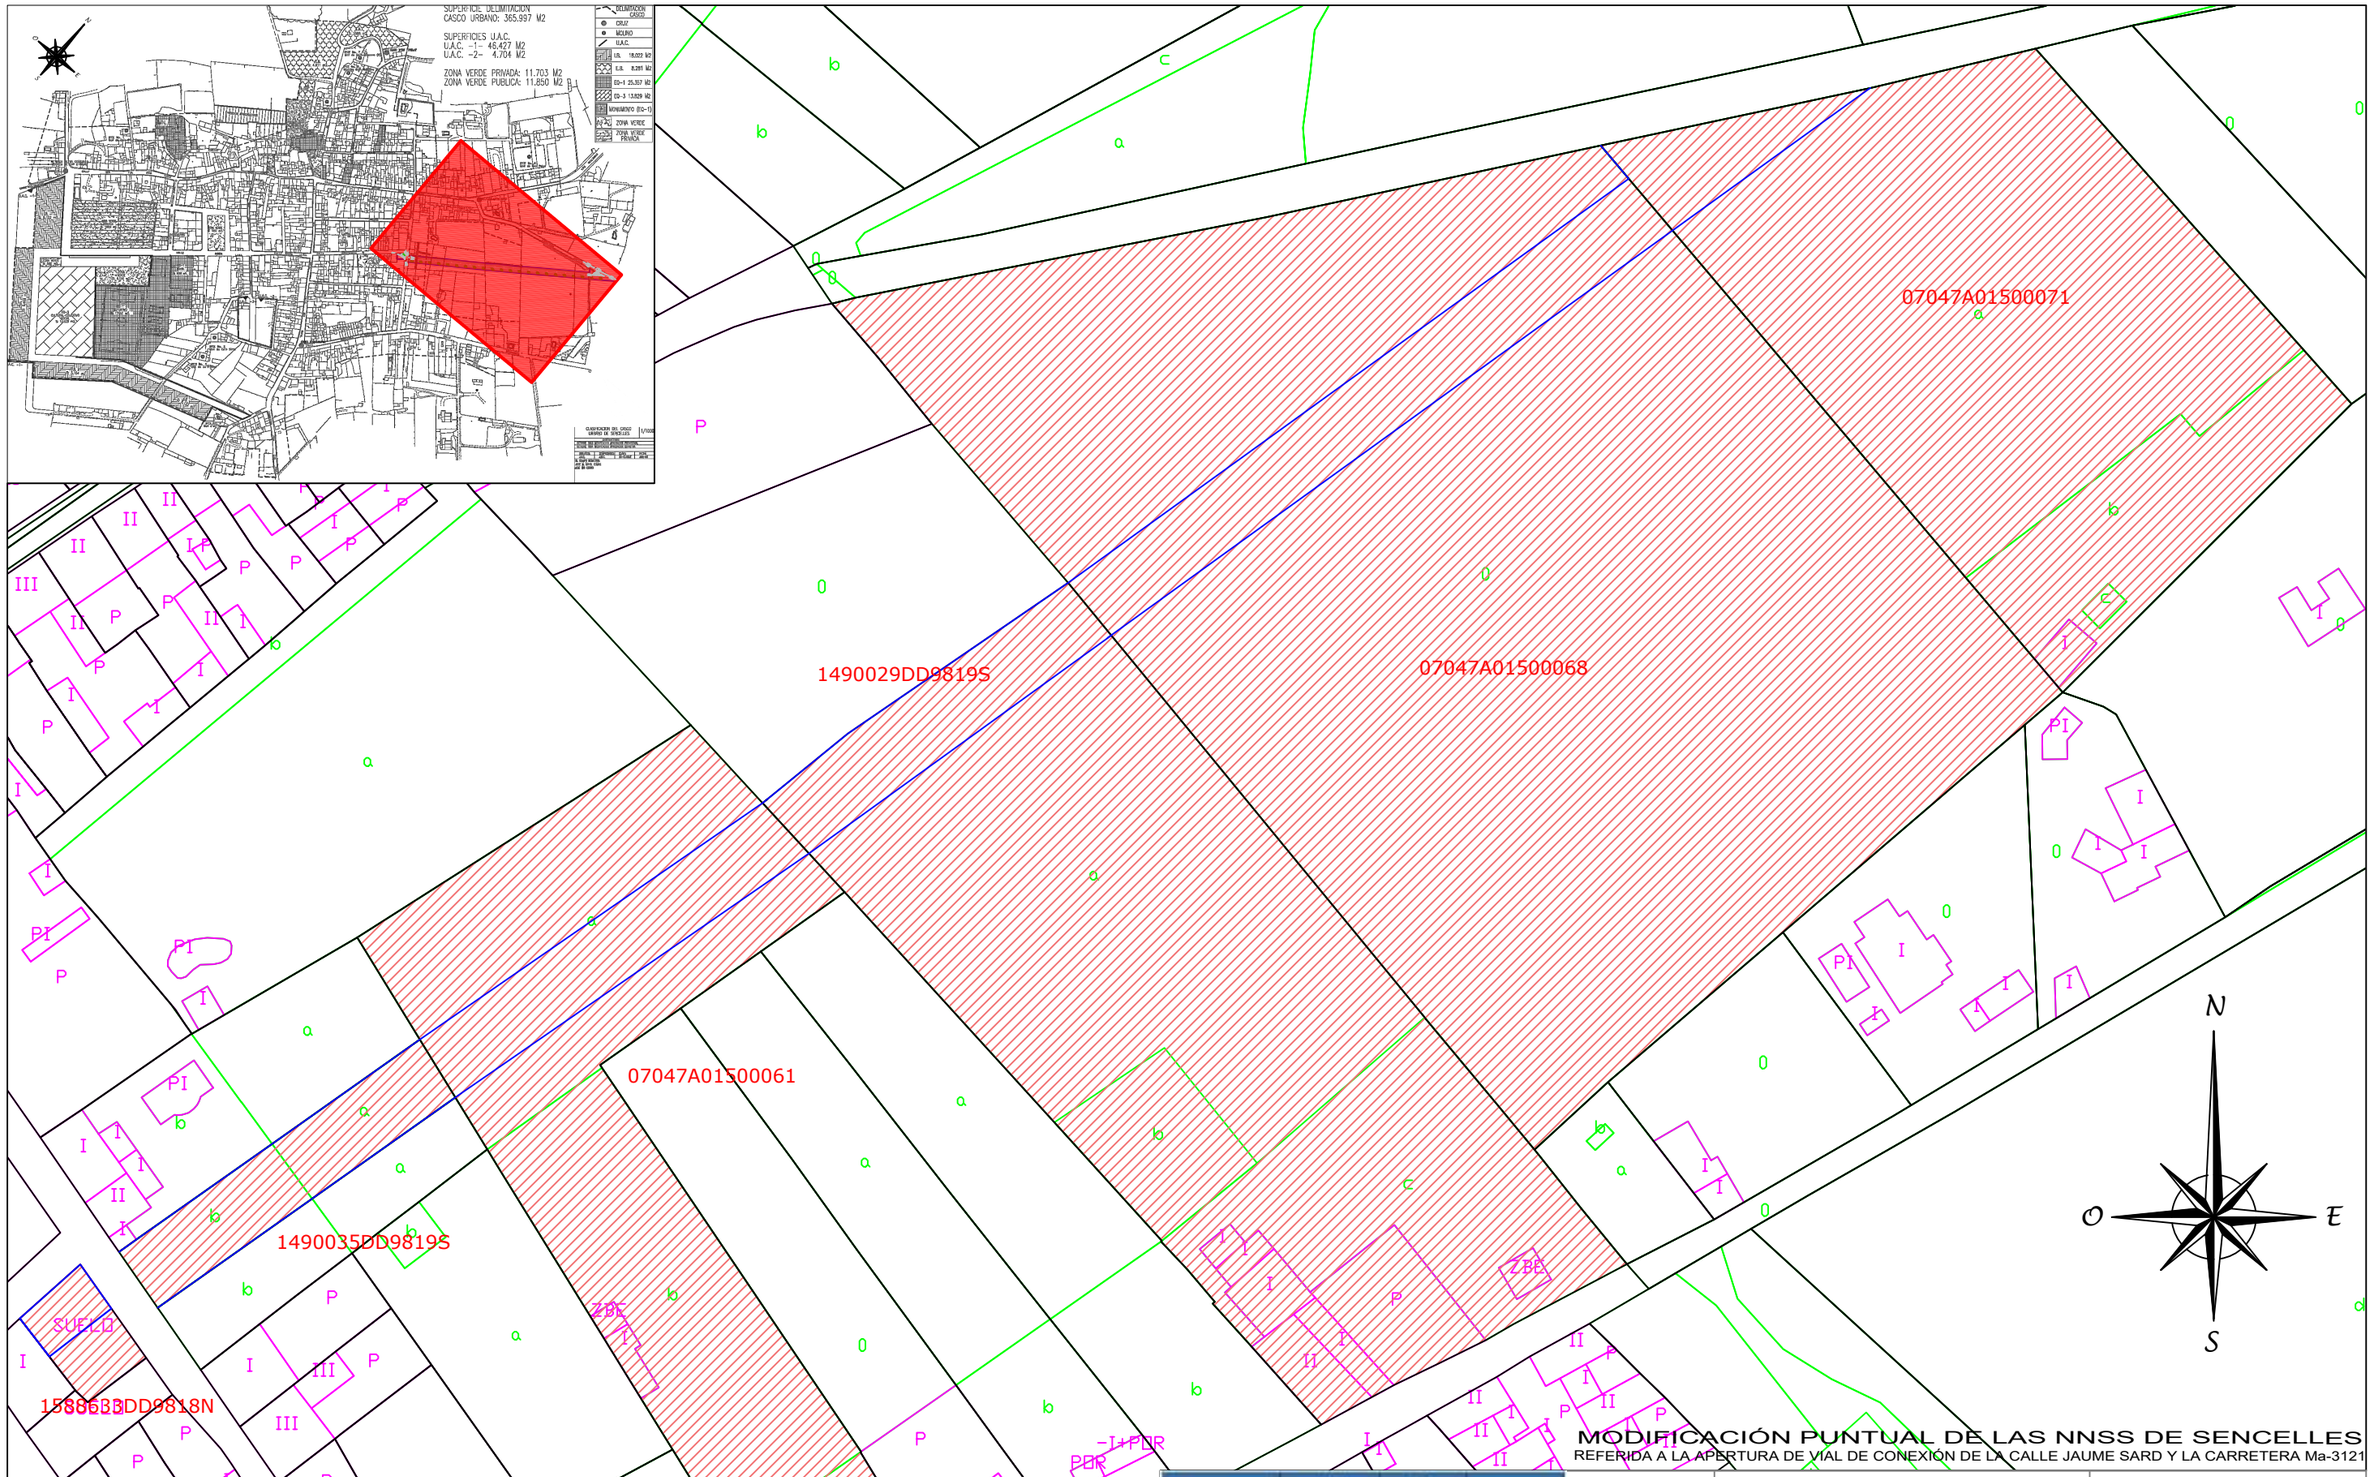

MODIFICACIÓN PUNTUAL DE LAS NNSS DE SENCELLES

REFERIDA A LA APERTURA DE VIAL DE CONEXIÓN DE LA CALLE JAUME SARD Y LA CARRETERA Ma-3121

REF. CATAST	SUP. CATASTRAL (m2)	SUP. AFECTADA (m2)	PORCENTAJE AFECTACIÓN
1588633DD9818N	231	108,5	47%
1490035DD9819S	442	442,0	100%
07047A01500061	4699	757,4	16%
1490029DD9819S	8113	704,6	9%
07047A01500068	16688	1247,3	7%
07047A01500071	6320	339,9	6%

MODIFICACIÓN PUNTUAL NNSS

ESCALA 1:1.000

EXP. P007

PLANO: 02

FECHA: JUNIO 2021

REVISIÓN --/--/----

MODIFICACIÓN --/--/----

JAIME MARTÍNEZ LLABRÉS

C/ TOMÁS FORTEZA Nº 55 L1. TEL: 971.418201. MAIL: INFO@HOMEART.ES 07006 PALMA.

COLABORADORES

PLANO

INFORMACIÓN PARCELAS AFECTADAS

PROMOTOR

Ajuntament de Sencelles

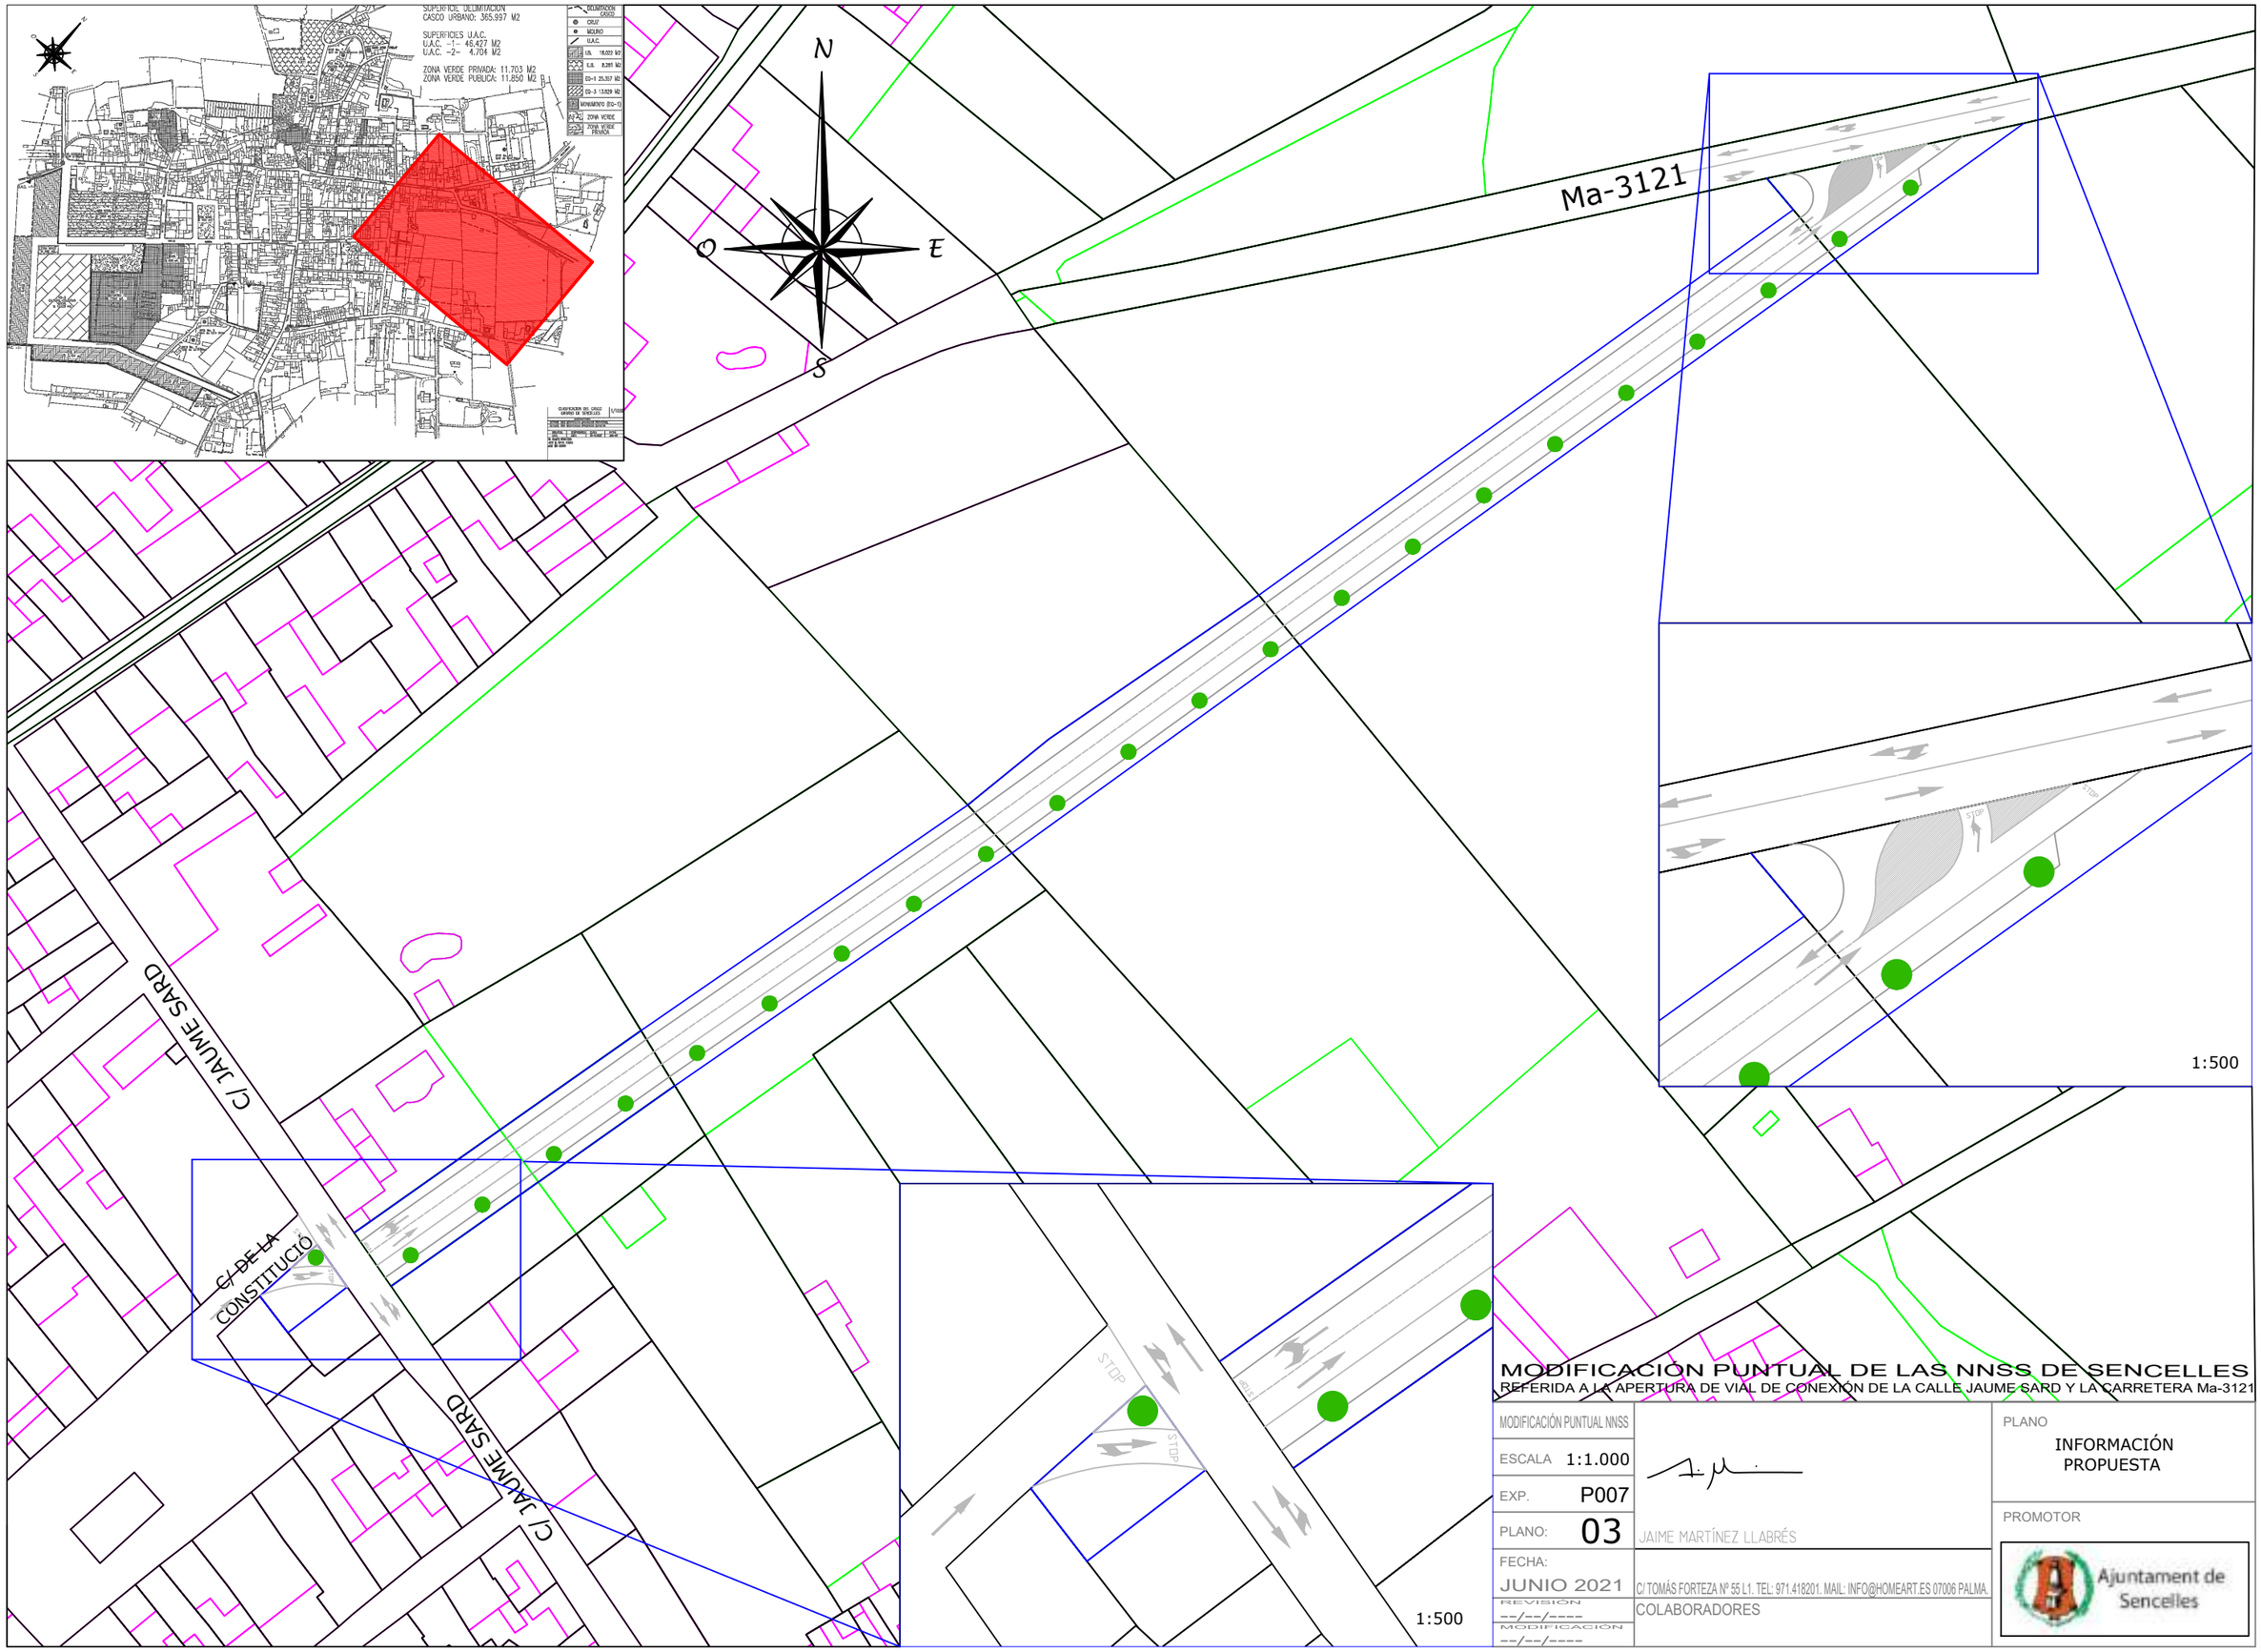

MODIFICACIÓN PUNTUAL DE LAS NNSS DE SENCELLES

REFERIDA A LA APERTURA DE VIAL DE CONEXIÓN DE LA CALLE JAUME SARD Y LA CARRETERA Ma-3121

MODIFICACIÓN PUNTUAL NNSS		PLANO INFORMACIÓN PROPUESTA
ESCALA 1:1.000		
EXP. P007		PROMOTOR
PLANO: 03	JAIME MARTÍNEZ LLABRÉS	Ajuntament de Sencelles
FECHA: JUNIO 2021	C/ TOMÁS FORTEZA Nº 55 L1. TEL: 971.418201. MAIL: INFO@HOMEART.ES 07006 PALMA.	
REVISION --/--/----	COLABORADORES	
MODIFICACION --/--/----		

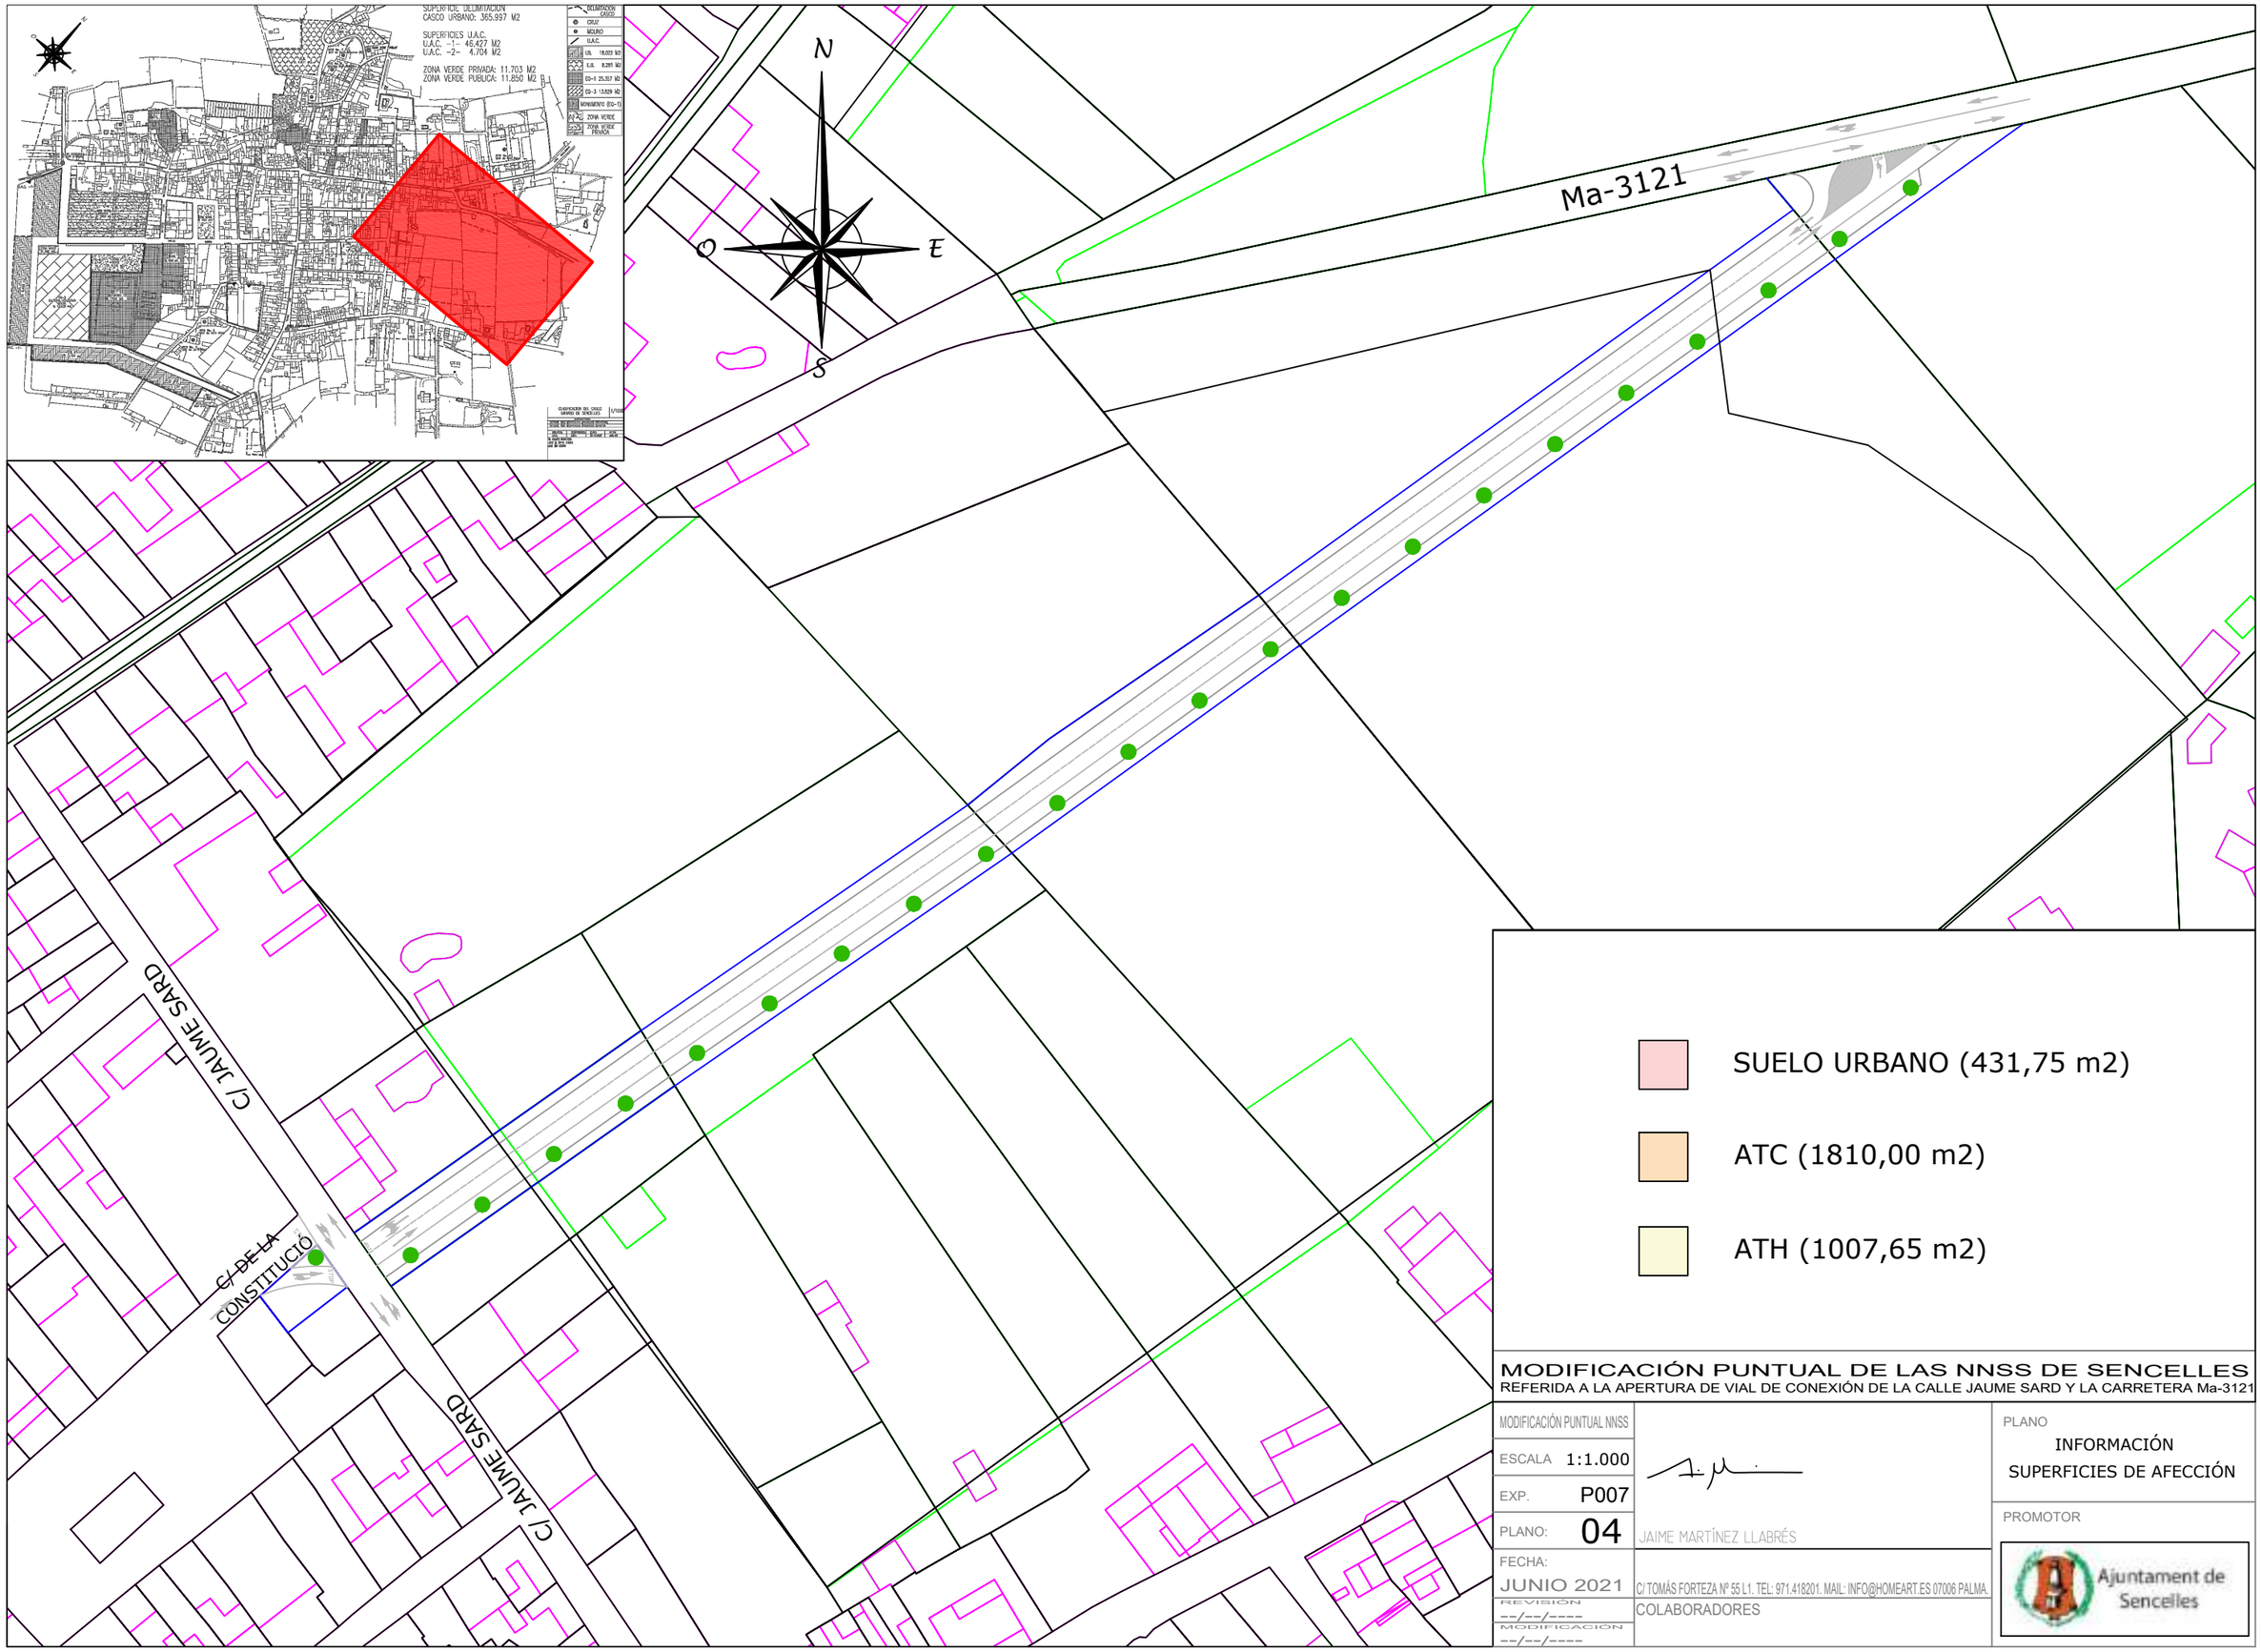

MODIFICACIÓN PUNTUAL DE LAS NNSS DE SENCELLES

REFERIDA A LA APERTURA DE VIAL DE CONEXIÓN DE LA CALLE JAUME SARD Y LA CARRETERA Ma-3121

MODIFICACIÓN PUNTUAL NNSS		PLANO
ESCALA 1:1.000		INFORMACIÓN SUPERFICIES DE AFECCIÓN
EXP. P007		PROMOTOR
PLANO: 04	JAIME MARTÍNEZ LLABRÉS	Ajuntament de Sencelles
FECHA: JUNIO 2021	C/ TOMÁS FORTEZA Nº 55 L1. TEL: 971.418201. MAIL: INFO@HOMEART.ES 07006 PALMA.	
REVISIÓN --/--/----	COLABORADORES	
MODIFICACIÓN --/--/----		

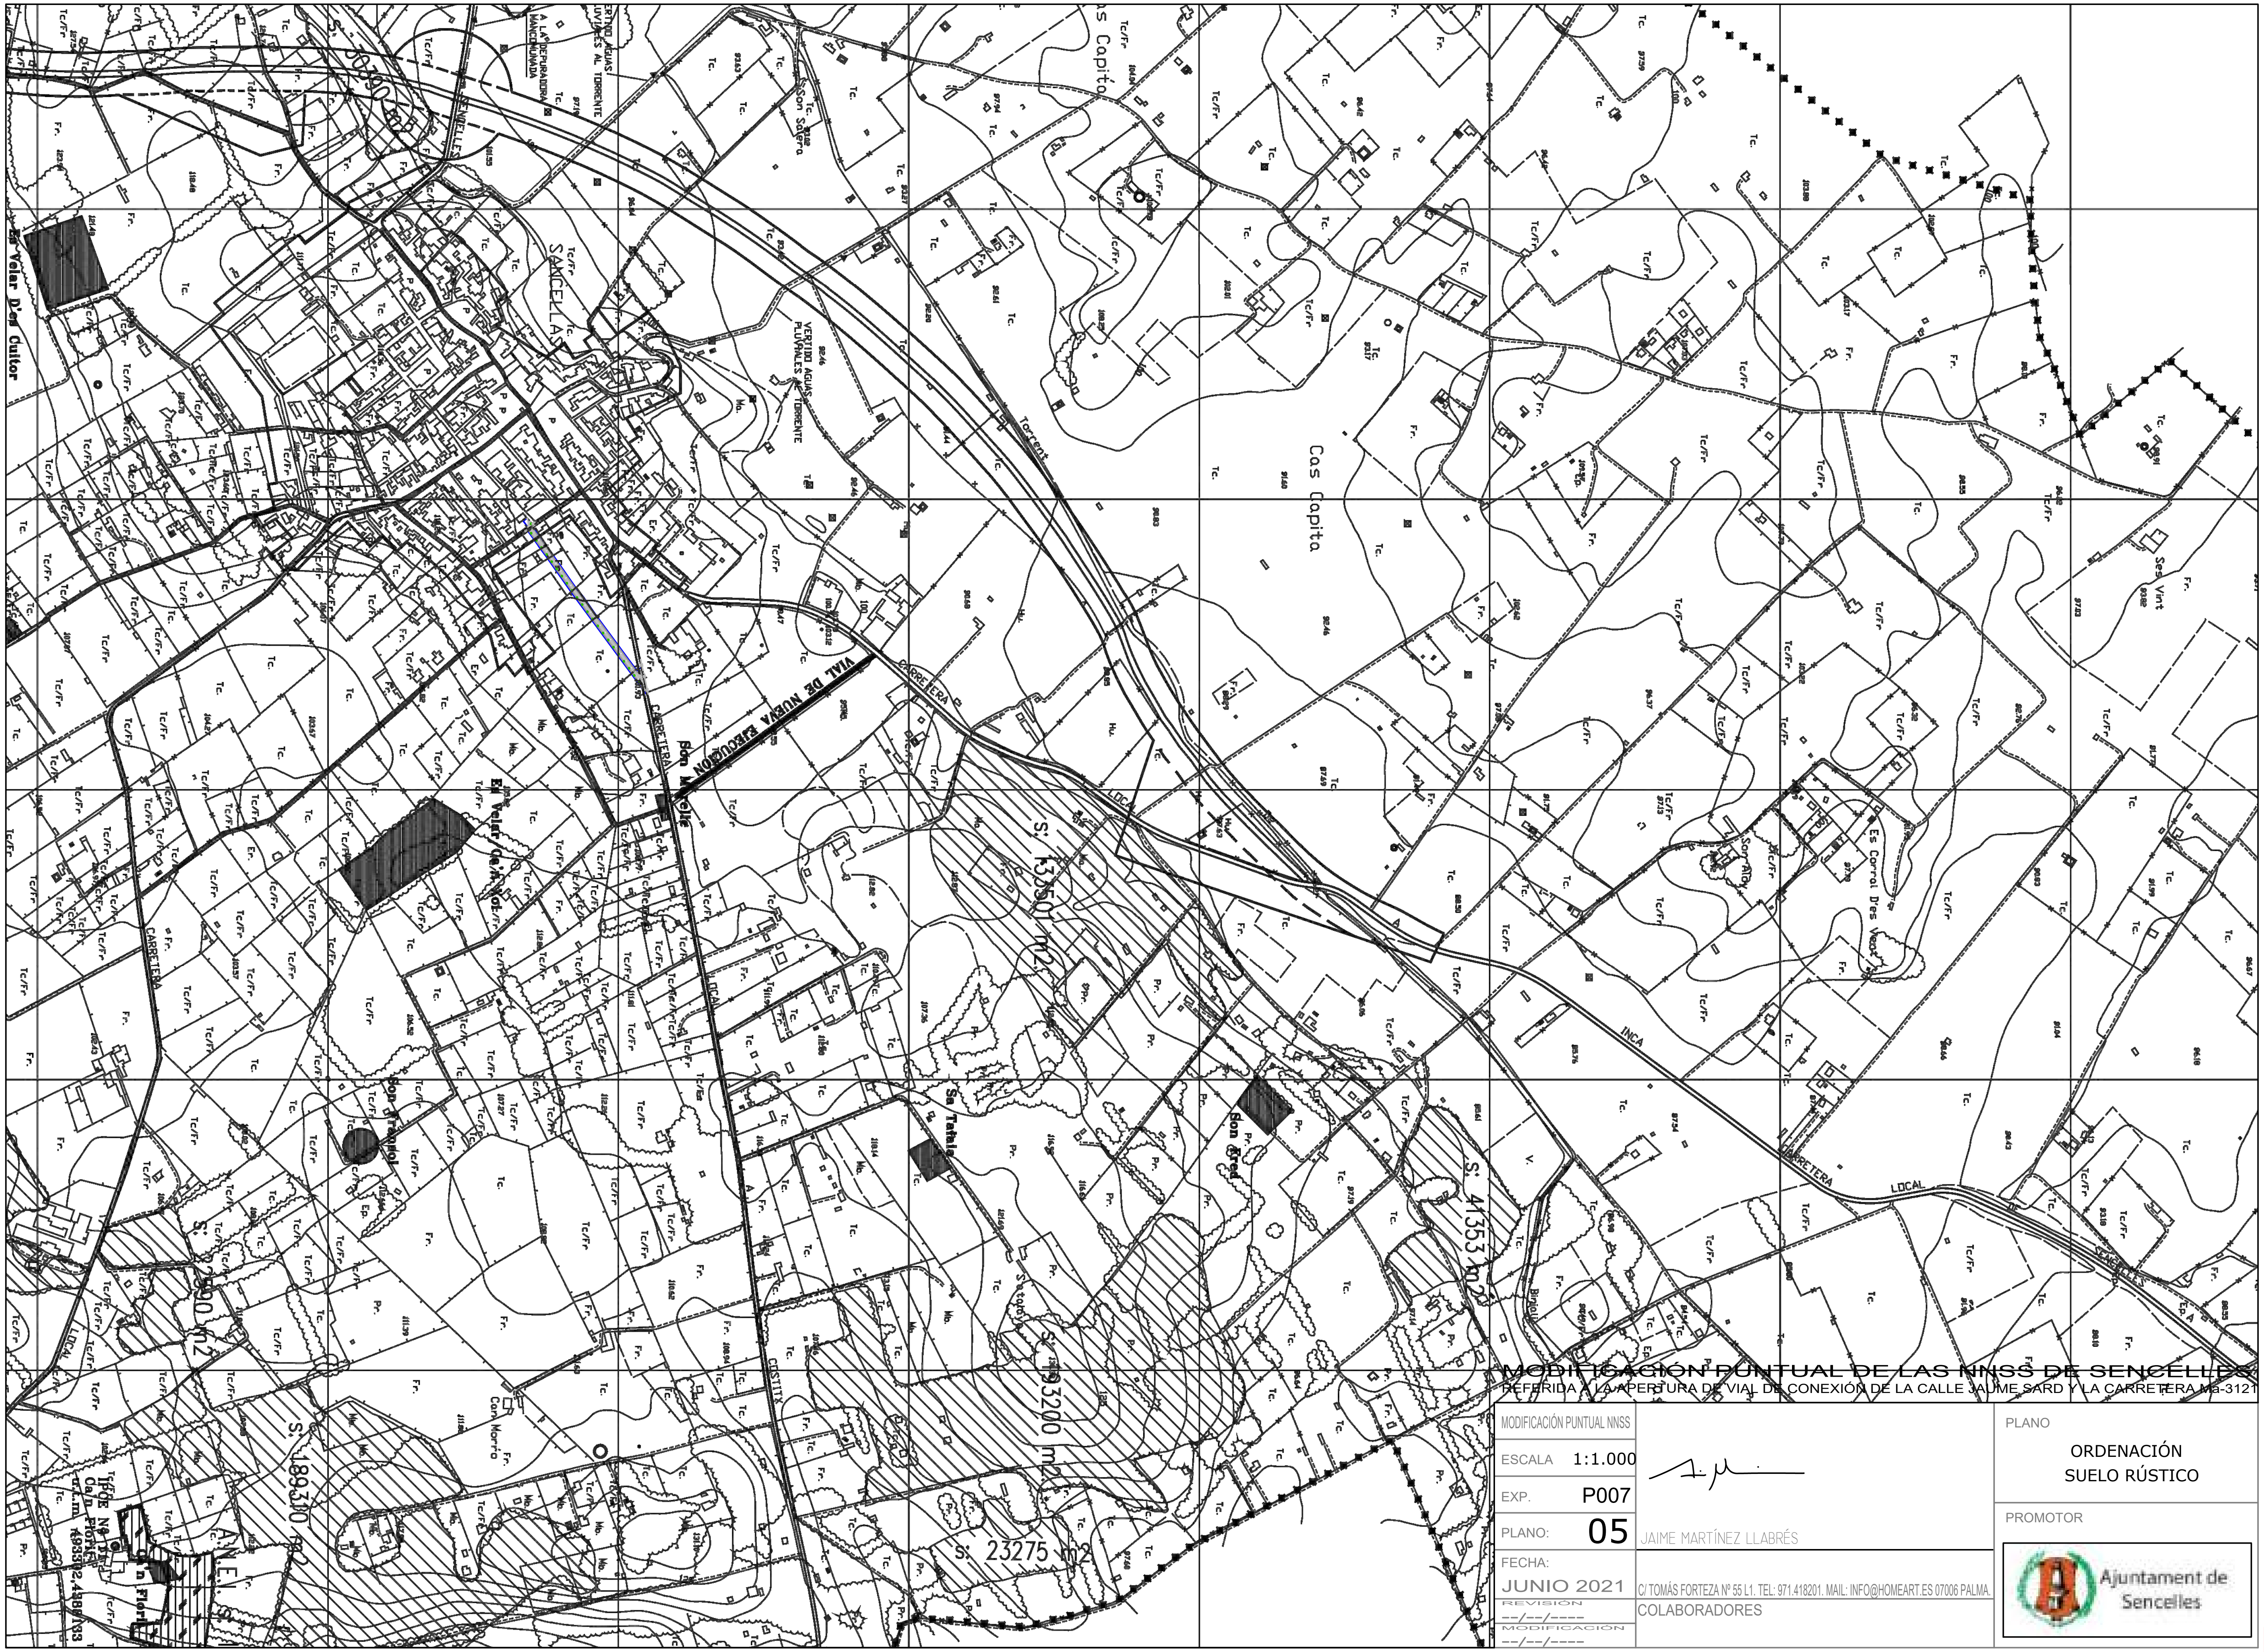

MODIFICACIÓN PUNTUAL DE LAS NNSS DE SENCELLES

REFERIDA A LA APERTURA DE VIAL DE CONEXIÓN DE LA CALLE JAUME SARD Y LA CARRETERA Ma-3121

MODIFICACIÓN PUNTUAL NNSS	
ESCALA	1:1.000
EXP.	P007
PLANO:	05
FECHA:	JUNIO 2021
REVISIÓN	--/--/----
MODIFICACIÓN	--/--/----

JAIME MARTÍNEZ LLABRÉS

C/ TOMÁS FORTEZA Nº 55 L1. TEL: 971.418201. MAIL: INFO@HOMEART.ES 07006 PALMA.

COLABORADORES

PLANO

ORDENACIÓN
SUELO RÚSTICO

PROMOTOR

Ajuntament de Sencelles

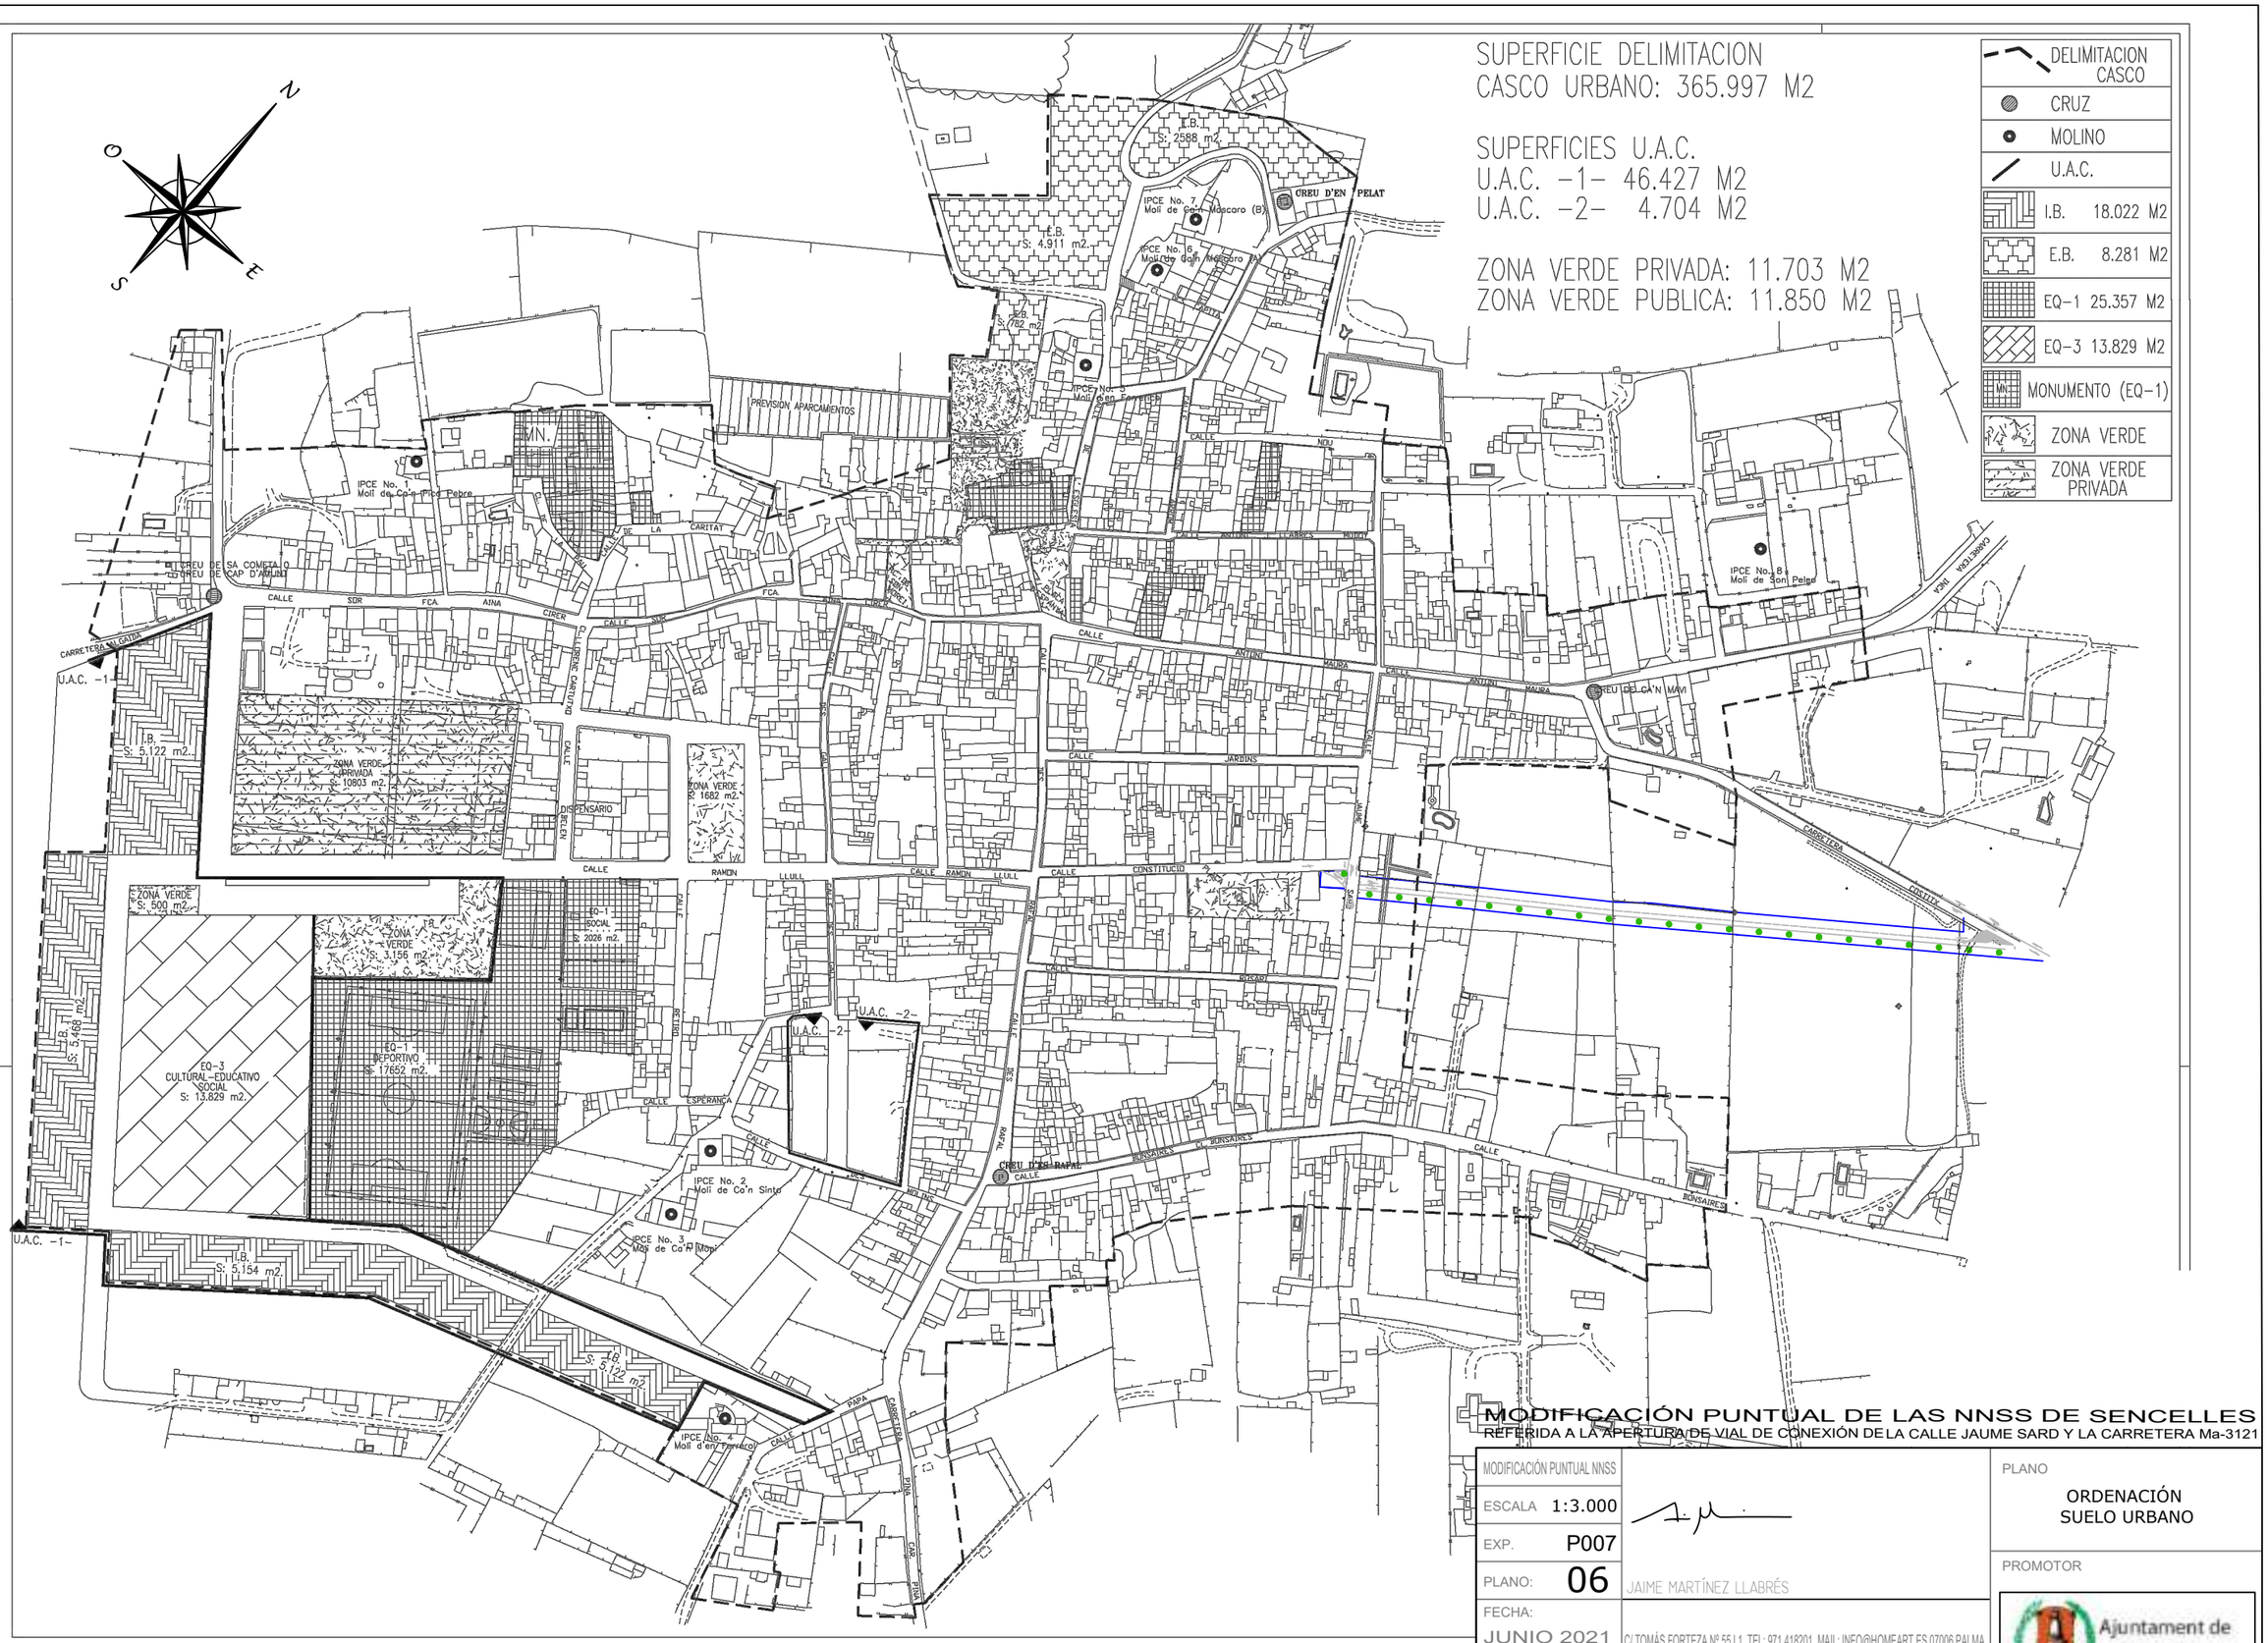

MODIFICACIÓN PUNTUAL DE LAS NNSS DE SENCELLES

REFERIDA A LA APERTURA DE VIAL DE CONEXIÓN DE LA CALLE JAUME SARD Y LA CARRETERA Ma-3121

MODIFICACIÓN PUNTUAL NNSS		PLANO
ESCALA 1:3.000		ORDENACIÓN SUELO URBANO
EXP. P007		
PLANO: 06	JAIME MARTÍNEZ LLABRÉS	PROMOTOR
FECHA: JUNIO 2021	C/ TOMÁS FORTEZA Nº 55 L1. TEL: 971.418201. MAIL: INFO@HOMEART.ES 07006 PALMA.	Ajuntament de Sencelles
REVISION --/--/----	COLABORADORES	
MODIFICACIÓN --/--/----		