

MALLORCA

**TRESEPAIS**  
TRESEPAIS SOLUCIONS TÈCNiques

topografia · enginyeria-obres

Plaça de l'Esglesia, 9 B, - 07350 - BINISSALEM  
Tel: 971.870.999 · Mòb.: 686.818.513  
e-mail: dani@tresespais.com

LEVANTAMIENTOS TOPOGRÁFICOS · REPLANTEOS DE OBRA  
MEDICIONES DE PARCELAS Y SOLARES · PERITAJES Y VALORACIONES  
CUBICACIÓN DE MOVIMIENTO DE TIERRAS · NIVELACIONES GEOMÉTRICAS  
SEGREGACIONES Y AGREGACIONES · ESTUDIOS DE IMPACTO AMBIENTAL  
ESTADO ACTUAL DE TODO TIPO DE EDIFICACIONES · REDERS · 3D

## ESTUDIO TOPOGRÁFICO

Plano

**Levantamiento Topográfico de una Plaza y Calles Adyacentes**


Emplazamiento

Plaza de España  
TM de Sencelles - 07140  
Mallorca  
Islas Baleares

Cliente

**Ayuntamiento de Sencelles**



Fdo: Daniel Pol Bercik  
El Ingeniero T. Agrícola, 363

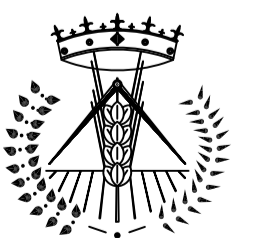

Marzo 2.016

Escala: 1/200

Din A1

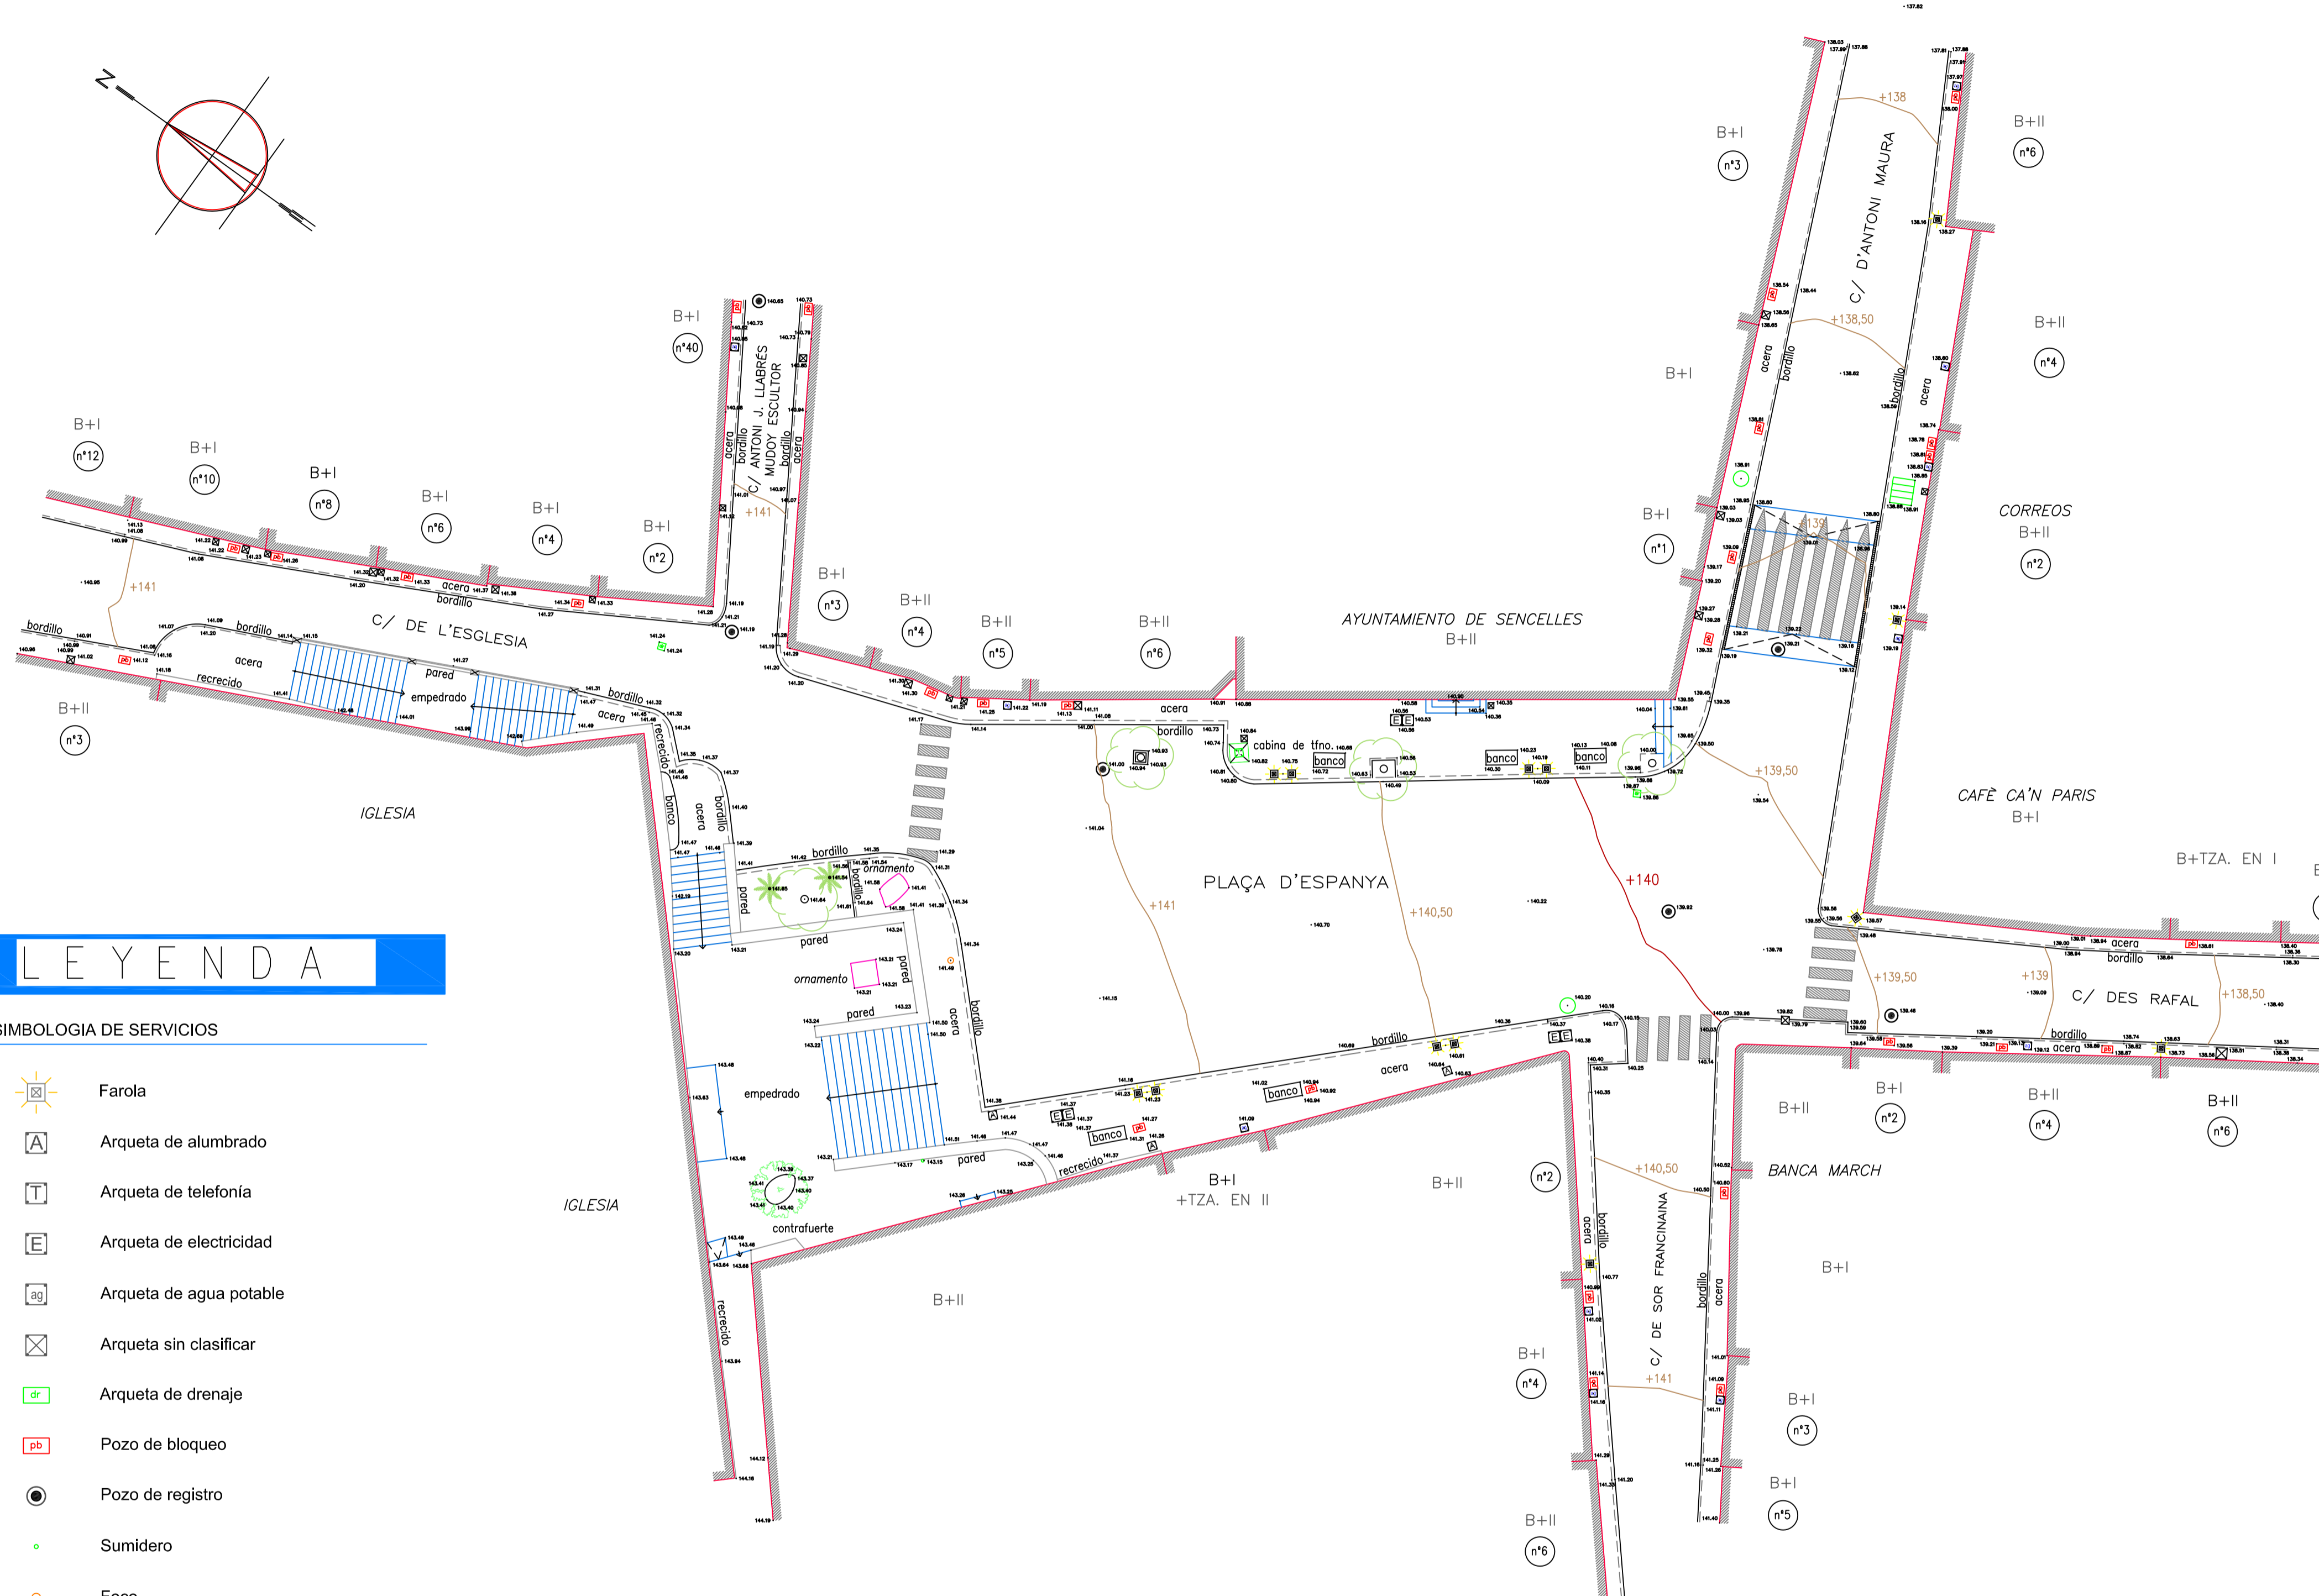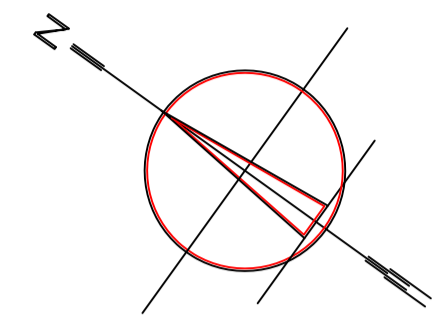

## LEYENDA

### SIMBOLOGIA DE SERVICIOS

- Farola
- Arqueta de alumbrado
- Arqueta de telefonía
- Arqueta de electricidad
- Arqueta de agua potable
- Arqueta sin clasificar
- Arqueta de drenaje
- Pozo de bloqueo
- Pozo de registro
- Sumidero
- Foco
- Registro de telefonía
- Sumidero corrido

### SIMBOLOGIA DE ARBOLADO

- Árbol sin clasificar
- Olivo
- Palmera